


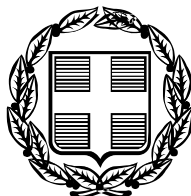

ΕΦΗΜΕΡΙΣ ΤΗΣ ΚΥΒΕΡΝΗΣΕΩΣ

ΤΗΣ ΕΛΛΗΝΙΚΗΣ ΔΗΜΟΚΡΑΤΙΑΣ

ΤΕΥΧΟΣ ΤΕΤΑΡΤΟ **Αρ. Φύλλου 1388**

20 Δεκεμβρίου 2005

ΠΕΡΙΕΧΟΜΕΝΑ

ΑΠΟΦΑΣΕΙΣ

ΑΠΟΦΑΣΕΙΣ

Αριθμ. 3270 (1)

Κήρυξη αναδασωτέας έκτασης 95 στρεμμάτων στη θέση «Φράγμα» Δ/Δ Κέντρου Περιφέρειας Δήμου Αμαλιάδας Ν. Ηλείας.

Ο ΓΕΝΙΚΟΣ ΓΡΑΜΜΑΤΕΑΣ
ΠΕΡΙΦΕΡΕΙΑΣ ΔΥΤΙΚΗΣ ΕΛΛΑΔΑΣ

Έχοντας υπόψη:

1) Τις δ/ξεις του άρθρου 7 για τη δ/κή αποκ/ση του Ν.2503/1997 και την 186ΓΓ/1998 απόφ. Γεν. Γραμ. Περ. Δυτ. Ελλάδος, περί άσκησης αρμοδιοτήτων Γ.Γ. Περ. Δυτ. Ελλάδας.

2) Τις δ/ξεις του αρθ. 117 παρ 3 και το άρθρο 24 παρ. 1 του Συντάγματος της χώρας.

3) Τις δ/ξεις του ν. 998/1979 «περί προστασίας των Δασών κ.λπ.» και ειδικότερα το αρθ. 41 παρ. 1, το άρθ. 38 παρ. 8 & το ν. 2040/1992 αρθ. 12 παρ. 3.

4) Τις δ/γες του Υπουργείου Γεωργίας υπ' αριθμ. 16417/1180/6.7.1980, 18247/3049/24.2.1983 και 85144/1468/9.9.1992.

5) Την υπ' αριθμ. 5141/31.10.2005 πρόταση του Δασαρχείου Αμαλιάδας που αναφέρεται στο θέμα για κήρυξη δασικής έκτασης ως αναδασωτέας διότι η δασική βλάστηση που την κάλυπτε καταστράφηκε λόγω πυρκαγιάς που εξερράγη στις 10.09.2005 και επιβάλλεται η εκ νέου δάσωση της. Η πράξη διαπιστώθηκε την 25.10.2005.

6) Το γεγονός ότι από την εκτέλεση της παρούσας δεν προκαλείται δαπάνη σε βάρος του κρατικού προϋπολογισμού, αποφασίζουμε:

Κηρύσσουμε αναδασωτέα με σκοπό την επαναδημιουργία με φυσική αναγέννηση της δασικής βλάστησης που καταστράφηκε από πυρκαγιά την Δημόσια δασική έκταση εμβαδού 95 στρεμμάτων που βρίσκεται στη θέση «Φράγμα», Δ/Δ Κέντρου Περιφέρειας Δήμου Αμαλιάδας Ν. Ηλείας.

Προσδιορίζεται από τα στοιχεία σχεδιαγράμματος και έχει όρια:

Ανατολικά: Με δημόσιο δάσος αειφύλλων πλατύφυλλων.

Δυτικά: Με δημόσιο δάσος αειφύλλων πλατύφυλλων και παλαιό εγκαταλελειμμένο αγρό και έκταση Γ.Ο.Ε.Β.

Βόρεια: Με δημόσιο δάσος αειφύλλων πλατύφυλλων και εκείθεν έκταση Γ.Ο.Ε.Β.

Νότια: Με δημόσιο δάσος αειφύλλων πλατύφυλλων.

Όπως φαίνεται στο συνημμένο διάγραμμα που αποτελεί αναπόσπαστο μέρος της απόφασης αυτής.

Η απόφαση αυτή να δημοσιευθεί στην Εφημερίδα Κυβερνήσεως.

Πάτρα, 3 Νοεμβρίου 2005

Ο Γενικός Γραμματέας Περιφέρειας
ΠΑΝ. ΚΑΒΒΑΔΑΣ

ΕΛΛΗΝΙΚΗ ΔΗΜΟΚΡΑΤΙΑ
ΠΕΡΙΦΕΡΕΙΑ ΔΥΤΙΚΗΣ ΕΛΛΑΔΑΣ
ΓΕΝΙΚΗ ΔΙΕΥΘΥΝΣΗ ΠΕΡΙΦΕΡΕΙΑΣ
ΔΙΕΥΘΥΝΣΗ ΔΑΣΩΝ ΗΛΕΙΑΣ
ΔΑΣΑΡΧΕΙΟ ΑΜΑΛΙΑΔΑΣ

ΑΠΟΣΠΑΣΜΑ ΧΑΡΤΗ ΓΥΣ
ΚΛΙΜΑΚΑΣ 1:50000
ΑΜΑΛΙΑΔΑ........
Θέση καμένης έκτασης

ΤΕΧΝΗΤΗ ΛΙΜΝΗ ΠΗΝΕΙΟ
Κέντρον
Κολακυθάς
Μπαριζελαίικα
Αγ. Ηλίας
Λυκουρίδη Ρ.
Μ. Αγ. Βλασίου
Αγ. Δημήτριος
Καλάθι
Σούλι

Ανήκει στην με αρίθμ. ....απόφαση Γενικού Δ/ντη Περιφέρειας

ΤΟΠΟΓΡΑΦΙΚΟ ΔΙΑΓΡΑΜΜΑ

Δημοσίου δάσους στη θέση «φράγμα Πηνειού» περιφέρειας Δ.Δ. Κέντρου του Δήμου Αμαλιάδας

Νομού Ηλείας εμβαδού 95,00 στρέμματα με στοιχεία (ΑΒΓΔΕΖΗΑ)

που κάηκε στις 10-9-2005

Καμένη έκταση εμβαδού 95,00 στρ.
Αγρός Ι. Μητρόπ. Ηλείας εμβαδού 19,000 στρ.
Παλαιός εκχερ. αγρός -ΙΙ- 6,250 -ΙΙ-

ΚΛΙΜΑΚΑ 1:5.000

ΕΘΝΙΚΟ ΤΥΠΟΓΡΑΦΕΙΟ
Για τεχνικούς λόγους στο σχεδιάγραμμα έγινε σμίκρυνση κατά ποσοστό 76 %

← προς Κέντρο-Αγ. Δημήτριο
υπερχειλιστής φράγματος →
φράγμα Πηνειού
δρόμος
προς Αγ. Ηλία ασφαλτοδρ.
έκταση ΓΟΕΒ
Δημ. δάσος αειφ. πλατ.
Παλαιός εκχερ. αγρός
Δημόσιο Γ δάσος αειφύλ.
Πλατύφυλλα
Δημόσιο δάσος αειφύλλων
πλατύφυλλων
Α Β Γ Δ Ε Ζ Η

ΘΕΩΡΗΘΗΚΕ
Πάτρα 3-11-05
Ο Γενικός Γρ. Περιφέρειας Δ.Ε
ΠΑΝ. ΣΑΒΒΑΔΑΣ

Αμαλιάδα 31/10/2005
Ο Δασάρχης Αμαλιάδας
Πολυχρονόπουλος
Δασολόγος με Α' βαθμό

Ο Συντάκτης
ΜΠΑΛΑΣΚΑΣ
ΔΑΣΟΠΟΝΟΣ ΜΕ Α'

Αριθμ. 3261 (2)

Κήρυξη αναδασωτέας έκτασης 3,600 στρεμμάτων στη θέση «Λάκκα» Δ/Δ Συν. Ψάρι - Βάρδας Περιφέρειας Δήμου Βουπρασίας Ν. Ηλείας.

Ο ΓΕΝΙΚΟΣ ΓΡΑΜΜΑΤΕΑΣ
ΠΕΡΙΦΕΡΕΙΑΣ ΔΥΤΙΚΗΣ ΕΛΛΑΔΑΣ

Έχοντας υπόψη:

1) Τις δ/ξεις του άρθρου 7 για τη δ/κή αποκ/ση του ν. 2503/1997 και την 186ΓΓ/1998 απόφ. Γεν. Γραμ. Περ. Δυτ. Ελλάδος, περί άσκησης αρμοδιοτήτων Γ.Γ. Περ. Δυτ. Ελλάδας.

2) Τις δ/ξεις του αρθ. 117 παρ 3 και το άρθρο 24 παρ. 1 του Συντάγματος της χώρας.

3) Τις δ/ξεις του ν. 998/1979 «περί προστασίας των Δασών κ.λπ.» και ειδικότερα το αρθ. 41 παρ. 1, το άρθ. 38 παρ. 8 & το ν. 2040/1992 αρθ. 12 παρ. 3.

4) Τις δ/γες του Υπουργείου Γεωργίας υπ' αριθμ. 16417/1180/6.7.1980, 18247/3049/24.2.1983 και 85144/1468/ 9.9.1992.

5) Την υπ' αριθμ. 5049/24.10.2005 πρόταση του Δασαρχείου Αμαλιάδας που αναφέρεται στο θέμα για κήρυξη δασικής έκτασης ως αναδασωτέας διότι η δασική βλάστηση που την κάλυπτε καταστράφηκε λόγω πυρκαγιάς που εξερράγη στις 31.08.2005 και επιβάλλεται η εκ νέου δάσωση της. Η πράξη διαπιστώθηκε την 14.10.2005.

6) Το γεγονός ότι από την εκτέλεση της παρούσας δεν προκαλείται δαπάνη σε βάρος του κρατικού προϋπολογισμού, αποφασίζουμε:

Κηρύσσουμε αναδασωτέα με σκοπό την επαναδημιουργία με φυσική αναγέννηση της δασικής βλάστησης που καταστράφηκε από πυρκαγιά την Δημόσια και ιδιωτική δασική έκταση εμβαδού 3,600 στρεμμάτων που βρίσκεται στη θέση «Λάκκα», Δ/Δ Συν. Ψάρι -Βάρδας Περιφέρειας Δήμου Βουπρασίας Ν. Ηλείας.

Προσδιορίζεται από τα στοιχεία σχεδιαγράμματος και έχει όρια

Ανατολικά: Με δημόσιο και ιδιωτικό δάσος αειφύλλων - πλατύφυλλων.

Δυτικά: Με καλλιεργούμενη γεωργικά έκταση από τον Βασ. Καρουσιώτη.

Βόρεια: Με καλλιεργούμενη γεωργικά έκταση από τον Βασ. Καρουσιώτη και αγροτικό δρόμο Ψάρι - Βάρδας.

Νότια: Με καλλιεργούμενη γεωργικά έκταση από τον Βασ. Καρουσιώτη.

Όπως φαίνεται στο συνημμένο διάγραμμα που αποτελεί αναπόσπαστο μέρος της απόφασης αυτής.

Η απόφαση αυτή να δημοσιευθεί στην Εφημερίδα της Κυβερνήσεως.

Πάτρα, 1 Νοεμβρίου 2005

Ο Γενικός Γραμματέας Περιφέρειας
ΠΑΝ. ΚΑΒΒΑΔΑΣ

ΕΛΛΗΝΙΚΗ ΔΗΜΟΚΡΑΤΙΑ
ΠΕΡΙΦΕΡΕΙΑ ΔΥΤΙΚΗΣ ΕΛΛΑΔΑΣ
ΓΕΝΙΚΗ ΔΙΕΥΘΥΝΣΗ ΠΕΡΙΦΕΡΕΙΑΣ
ΔΙΕΥΘΥΝΣΗ ΔΑΣΩΝ ΗΛΕΙΑΣ
ΔΑΣΑΡΧΕΙΟ ΑΜΑΛΙΑΔΑΣ

ΑΠΟΣΠΑΣΜΑ ΧΑΡΤΗ ΓΥΣ
ΚΛΙΜΑΚΑΣ 1:50000
Ν. ΜΑΝΩΛΑΔΑ
Θέση καμένης έκτασης

Ανήκει στην με αρίθμ. 3261/1-11-05 απόφαση Γενικού Δ/ντη Περιφέρειας

ΤΟΠΟΓΡΑΦΙΚΟ ΔΙΑΓΡΑΜΜΑ

Δημοσίου ή ιδιωτικού δάσους στη θέση «Λάκκα» περιφέρειας Συν. Ψάρι του Δήμου Βουπρασίας
Νομού Ηλείας εμβαδού Ιδιωτ. δάσους 1,750 στρ. / Αγρ. Δασ. 1.850 στρέμματα με στοιχεία (Β.Γ.Δ.Ε.Ζ.Η.Θ.Ι.Κ.Β.)

που κάηκε στις 31-8-2005

ΚΛΙΜΑΚΑ 1:2.000

προς αγρούς — Αγροτικός δρόμος — προς Ψάρι

ιδιωτικό δάσος — όρια ιδιωτικού δάσους

αμιγές δάσος δρυός & αειφ. πλατυφύλλων

αγρός Κ. Μπισμπάρου

καλλιεργούμενη έκταση από τον Βασ. Καρουσιώτη

καλλιεργ. έκταση από τον Βασ. Καρουσιώτη

ΕΘΝΙΚΟ ΤΥΠΟΓΡΑΦΕΙΟ
Για τεχνικούς λόγους στο σχεδιάγραμμα
έγινε σμίκρυνση κατά ποσοστό 78 %

ΘΕΩΡΗΘΗΚΕ
Πάτρα 1-11-05
Ο Γενικός Γραμματέας Περιφέρειας Δ.Ε
Π. Ν. ΚΑΣΙΜΑΤΗΣ

Αμαλιάδα 24/10/2005
Ο Δασάρχης Αμαλιάδας
Λυκούργος Πολυχρονόπουλος
Δασολόγος με Α' βαθμό

Ο Συντάκτης
Φώτιος Θεοδωρόπουλος
Δασοπόνος με Γ' βαθμό

Αριθμ. 5988 (3)

Έγκριση τροποποίησης του σχεδίου πόλης Αλιβερίου ν. Ευβοίας στο Ο.Τ. 501, 502, 503 και 504 για τη δημιουργία χώρου πολιτιστικών εγκαταστάσεων και κολυμβητηρίου.

Ο ΓΕΝΙΚΟΣ ΓΡΑΜΜΑΤΕΑΣ
ΠΕΡΙΕΡΕΙΑΣ ΣΤΕΡΕΑΣ ΕΛΛΑΔΑΣ

Έχοντας υπόψη:

1. Τις διατάξεις του ν.δ/τος της 17.7.1923 (Φ.Ε.Κ. 228 Α) «Περί σχεδίων πόλεων κ.λ.π.» και ειδικώτερα τα άρθρα 1, 2, 3, 9 και 70 παρ. 1 αυτού.

2. Τις διατάξεις του ν. 1337/1983 (Φ.Ε.Κ. 33Α΄) «Επέκταση των πολεοδομικών σχεδίων, οικιστική ανάπτυξη και σχετικές ρυθμίσεις».

3. Τις διατάξεις του ν. 2503/1997 (Φ.Ε.Κ. 107Α) «Διοίκηση, οργάνωση, στελέχωση της Περιφέρειας, ρύθμιση θεμάτων για την τοπική αυτοδιοίκηση και άλλες διατάξεις» και ειδικώτερα το άρθρο 6 (παρ.6β).

4. Τις διατάξεις του ν. 2508/1997 (Φ.Ε.Κ. 124Α΄) «Βιώσιμη οικιστική ανάπτυξη των πόλεων και οικισμών της χώρας και άλλες διατάξεις».

5. Τις διατάξεις του άρθρου 29 του ν. 2831/2000 (Φ.Ε.Κ. 140Α) «Τροποποίηση των διατάξεων του ν. 1577/1985 "Γενικός Οικοδομικός Κανονισμός" και άλλες πολεοδομικές διατάξεις», όπως τροποποιήθηκαν με το άρθρο 10 του ν. 3044/2002 (Φ.Ε.Κ. 197Α΄) «Μεταφορά Συντελεστή Δόμησης και ρυθμίσεις άλλων θεμάτων αρμοδιότητας Υπουργείου Περιβάλλοντος, Χωροταξίας και Δημοσίων Έργων».

6. Την υπ' αριθμ. 9170/481/19.2.1986 απόφαση Υπουργού ΠΕΧΩΔΕ, που αφορά την έγκριση του Γενικού Πολεοδομικού Σχεδίου (Γ.Π.Σ.). του οικισμού Αλιβερίου ν. Ευβοίας.

7. Το π.δ. της 19.7.1993 που αφορά την έγκριση πολεοδομικής μελέτης της πολεοδομικής ενότητας ΙΙΙ του Δήμου Αλιβερίου.

8. Τις 5/04 και 60/04 αποφάσεις του Δημοτικού Συμβουλίου Ταμυνέων.

9. Την υπ' αριθμ. 180/12.1.2005 βεβαίωση του Δήμου Ταμυνέων.

10. Την με αριθμό πρακτικού 4/2005 (θέμα μόνο) ομόφωνη θετική γνωμοδότηση του Π.Σ.Χ.Ο.Π. Στερεάς Ελλάδας.

11. Το γεγονός ότι:

11.1 Με την τροποποίηση αυξάνουν οι κοινωφελείς και οι κοινόχρηστοι χώροι του σχεδίου.

11.2 Από τις διατάξεις της απόφασης αυτής δεν προκαλείται δαπάνη σε βάρος του Κρατικού Προϋπολογισμού και του Προϋπολογισμού του οικείου Ο.Τ.Α., αποφασίζουμε:


Εγκρίνεται η τροποποίηση του σχεδίου πόλης Αλιβερϊου στα Ο.Τ. 501, 502, 503 και 504 για την επέκταση κοινωφελούς χώρου πολιτιστικών λειτουργιών με σκοπό τη δημιουργία χώρου πολιτιστικών εγκαταστάσεων και κολυμβητηρίου, όπως σημειώνεται στο θεωρημένο από τον Προϊστάμενο της Δ/νσης ΠΕ.ΧΩ. Περιφέρειας Στερεάς Ελλάδας διάγραμμα.

Η ισχύς της παρούσας απόφασης αρχίζει από την δημοσίευση της στην εφημερίδα της Κυβερνήσεως.

Η απόφαση αυτή με το συνημμένο της διάγραμμα να δημοσιευθεί στην Εφημερίδα της Κυβερνήσεως.

Λαμία, 28 Νοεμβρίου 2005

Ο Γενικός Γραμματέας Περιφέρειας
ΚΩΝΣΤΑΝΤΙΝΟΣ ΕΞΑΡΧΟΣ

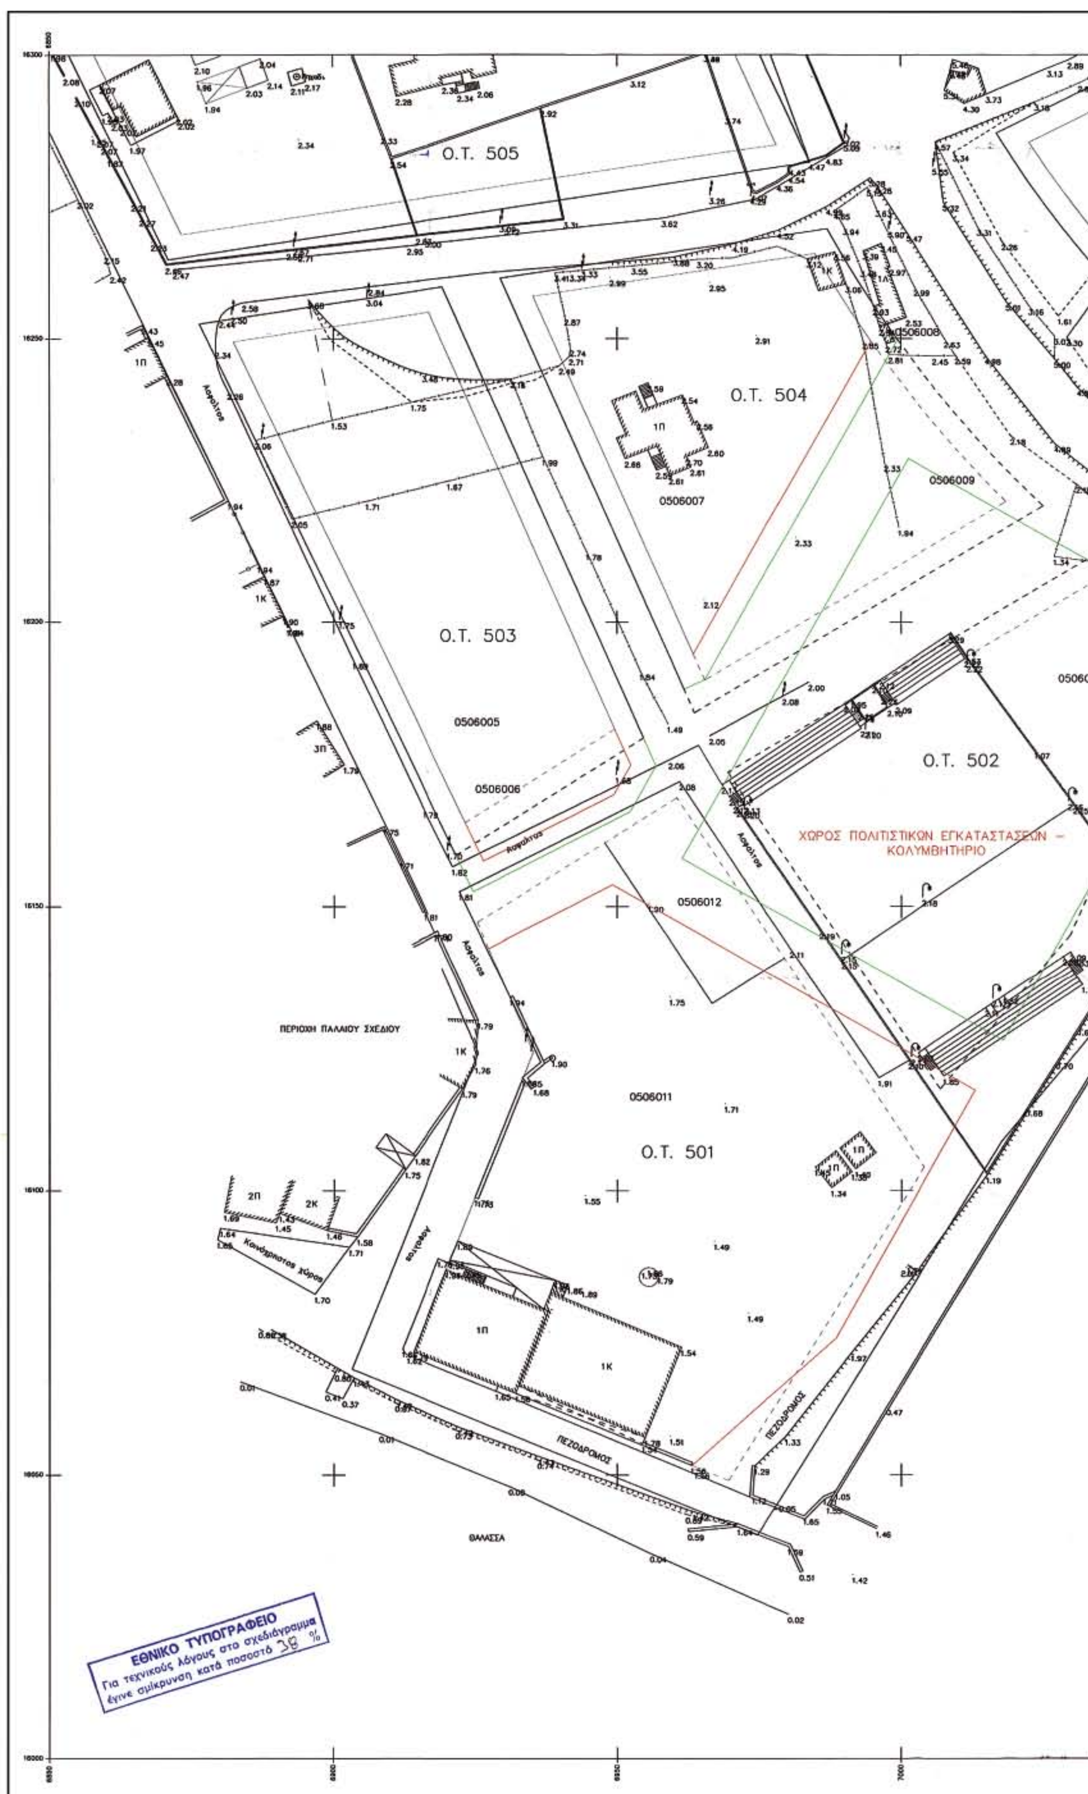
Ο.Τ. 505
Ο.Τ. 504
0506007
0506008
0506009
Ο.Τ. 503
0506005
0506006
0506012
Ο.Τ. 502
ΧΩΡΟΣ ΠΟΛΙΤΙΣΤΙΚΩΝ ΕΓΚΑΤΑΣΤΑΣΕΩΝ –
ΚΟΛΥΜΒΗΤΗΡΙΟ
ΠΕΡΙΟΧΗ ΠΑΛΑΙΟΥ ΣΧΕΔΙΟΥ
0506011
Ο.Τ. 501
ΠΕΖΟΔΡΟΜΟΣ
ΠΕΖΟΔΡΟΜΟΣ
ΘΑΛΑΣΣΑ
ΕΘΝΙΚΟ ΤΥΠΟΓΡΑΦΕΙΟ
Για τεχνικούς λόγους στο σχεδιάγραμμα
έγινε σμίκρυνση κατά ποσοστό 38 %

Ο.Τ. 513

0506010

0508001

ΒΙΔΟΜΕΤ Α.Ε.

ΟΡΟΙ ΔΟΜΗΣΗΣ:

Δ/μα Ρυμοτομίας 19-7-1993 Φ.Ε.Κ. 1136/16-9-1993

ΤΟΜΕΑΣ Α

Π = 15 μ. Ε = 300 τ.μ ΚΑΛΥΨΗ : 50%

Σ.Δ. : 0.80 ΥΨΟΣ : 10μ.

- - - - - - ΚΑΤΑΡΓΟΥΜΕΝΗ Ρ.Γ.
- - - - - - ΚΑΤΑΡΓΟΥΜΕΝΗ Ο.Γ.
——— Ρ.Γ.
——— Ο.Γ.



ΠΙΝΑΚΑΣ ΙΔΙΟΚΤΗΣΙΩΝ

ΚΩΔ. ΑΡΙΘΜΟΣ	ΟΝΟΜΑΤΕΠΩΝΥΜΟ	ΔΙΕΥΘΥΝΣΗ
0506005	ΚΛΗΡΟΝΟΜΟΙ ΚΩΝ/ΝΟΥ ΣΑΛΗ	ΑΛΙΒΕΡΙ
0506006	ΚΩΝ/ΝΟΣ ΕΜΜΑΝ. ΚΟΡΔΩΝΗΣ	ΑΛΙΒΕΡΙ
0506007	ΚΩΝ/ΝΟΣ ΣΤΑΥΡ. ΚΟΥΝΤΟΥΜΑΝΗΣ	ΑΛΙΒΕΡΙ
0506008	ΦΙΛΟΚΛΗΣ ΓΕΩΡΓ. ΣΕΦΕΡΛΗΣ	ΑΛΙΒΕΡΙ
0506009	ΣΩΤΗΡΙΟΣ ΠΑΠΑΚΗΡΥΚΟΣ	ΑΛΙΒΕΡΙ
0506010	ΚΛΗΡ. ΕΛΕΝΗΣ ΔΗΜΗΤΡΙΟΥ ΠΑΠΑΚΗΡΥΚΟΥ	ΑΛΙΒΕΡΙ
0506011	ΣΠΥΡΙΔΩΝ ΚΑΠΙΝΙΣΗΣ	ΑΛΙΒΕΡΙ
0506012	ΔΗΜΟΣ ΤΑΜΥΝΕΩΝ	ΑΛΙΒΕΡΙ
0508001	ΒΙΔΟΜΕΤ Α.Ε. (ΕΡΓΟΣΤΑΣΙΟ)	ΑΛΙΒΕΡΙ

ΤΕΧΝΙΚΟ ΓΡΑΦΕΙΟ ΜΕΛΕΤΩΝ
ΣΟΦΙΑ Δ. ΜΠΑΙΡΑΚΤΑΡΗ
ΑΛΙΒΕΡΙ ΕΥΒΟΙΑΣ

ΕΡΓΟΔΟΤΗΣ

ΔΗΜΟΣ ΤΑΜΥΝΕΩΝ

ΕΡΓΟ

ΤΟΠΟΓΡΑΦΙΚΟ ΔΙΑΓΡΑΜΜΑ ΓΙΑ ΤΡΟΠΟΠΟΙΗΣΗ ΣΧΕΔΙΟΥ ΤΩΝ Ο.Τ. 501, 502, 503, 504 ΣΤΗΝ Π.Ε. ΙΙΙ ΠΟΛΗΣ ΑΛΙΒΕΡΙΟΥ ΔΗΜΟΥ ΤΑΜΥΝΕΩΝ

ΘΕΣΗ

ΚΑΡΑΒΟΣ ΑΛΙΒΕΡΙΟΥ

ΗΜΕΡΟΜΗΝΙΑ	ΚΛΙΜΑΚΑ
ΙΟΥΛΙΟΣ 2005	1:500

ΥΠΟΓΡΑΦΗ	ΣΦΡΑΓΙΔΑ
	ΣΟΦΙΑ Δ. ΜΠΑΪΡΑΚΤΑΡΗ ΤΟΠΟΓΡΑΦΟΣ - ΜΗΧΑΝΙΚΟΣ

Αριθ. 6968 (4)

Μερική ακύρωση της 2945/402/1997 απόφασης του Νομάρχη Εύβοιας.

Ο ΝΟΜΑΡΧΗΣ ΕΥΒΟΙΑΣ

Έχοντας υπόψη:

1) Τις διατάξεις του από 17.7.1923 ν.δ/τος "περί σχεδίων πόλης κ.λ.π".

2) Την υπ' αριθμ. 1/61 εγκύκλιο του Υπουργείου Δημοσίων Έργων.

3) Την υπ' αριθμ. 2945/402/1997 απόφαση μας με την οποία εγκρίθηκε η Πολεοδομική Μελέτη Αναθεώρησης σχεδίου πόλης Χαλκίδας στην Συνοικία Β.

4) Το ρυμοτομικό σχέδιο της περιοχής Μπαταργιά Χαλκίδας που εγκρίθηκε με το από 5.2.1957 Διάταγμα Ρυμοτομίας.

5) Το υπ' αριθμ. 3088/15.12.2004 έγγραφο Δ/νσης Δασών ν. Εύβοιας με το οποίο γνωστοποιείται ότι συγκεκριμένο τμήμα της μελέτης περιελήφθη σε αυτήν χωρίς την γνωμοδότηση της υπηρεσίας αυτής.

6) Τις διατάξεις του ν. 3044/2002 και ειδικότερα το άρθρο 29 αυτού με τον οποίον περιήλθαν στον Νομάρχη οι αρμοδιότητες τροποποιήσεων σχεδίου πόλης και χρήσεων γης στα σχέδια πόλης πλην των δύο πρώτων παραλιακών Ο.Τ.

7) Το γεγονός ότι μετά από εμπεριστατωμένο έλεγχο των στοιχείων του ρυμοτομικού σχεδίου της περιοχής Μπαταργιά Χαλκίδας που εγκρίθηκε με το από 5.2.1957 Διάταγμα Ρυμοτομίας όπου διαπιστώθηκε ότι το συγκεκριμένο τμήμα με χαρακτηρισμό σαν Σχολείο δίπλα στο ΟΤ 484 δεν αποτελούσε τμήμα του ρυμοτομικού αυτού σχεδίου και ότι εκ παραδρομής συμπεριελήφθη στους χάρτες της ΠΜΑ αντί του ορθού στους χάρτες της Πολεοδομικής Μελέτης Επέκτασης σχεδίου πόλης Χαλκίδας στην Συνοικία Β.

8) Το γεγονός ότι από την παρούσα απόφαση δεν προκαλείται δαπάνη σε βάρος του κρατικού προϋπολογισμού ούτε σε βάρος των πιστώσεων του Δήμου Χαλκιδέων, αποφασίζουμε:

Την μερική ακύρωση της 2945/402/1997 απόφασής μας και συγκεκριμένα την εξαίρεση από την ΠΜΑ Συνοικίας Χαλκίδας του ΟΤ με την ένδειξη «Σχολείο» στις Πινακίδες της ΠΜΑ με αύξοντα αριθμό 17.03 και 18.03 δίπλα από το ΟΤ 484 Β.

Η απόφαση αυτή να δημοσιευθεί στην Εφημερίδα της Κυβερνήσεως.

Χαλκίδα, 28 Νοεμβρίου 2005

Ο Νομάρχης
ΘΑΝΑΣΗΣ ΜΠΟΥΡΑΝΤΑΣ

Αριθ. 8319 (5)

Έγκριση παρέκκλισης στον Ι.Ν. της του Θεού Σοφίας στη συνοικία Χαραυγή της Λάρισας.

Ο ΝΟΜΑΡΧΗΣ ΛΑΡΙΣΑΣ

Έχοντας υπόψη:

1) Τις διατάξεις του ν. 1577/1985 και του ν. 2831/2000 «Τροποποίηση των διατάξεων του ν. 1577/1985».

2) Το υπ' αριθμ. 3797/976/26.7.2005 Έγγραφο της Ε.Κ.Υ.Ο.

3) Τα Εγκεκριμένα σχέδια της Ναοδομίας.

4) Το θεωρημένο τοπογραφικό διάγραμμα με τους όρους δόμησης από τη Δ/νση Πολεοδομίας του Δήμου Λάρισας.

5) Την αιτιολογική Έκθεση του Αρχιτέκτονα Μηχανικού Κου Δημητρίου Κ. Πάντζιου.

6) Το άρθρο 21 του ΓΟΚ/2005.

7) Την από 9.11.2005 Γνωμοδότηση του Συμβουλίου ΧΟΠ (Συνεδρία 17η, πράξη 6), αποφασίζουμε:

Εγκρίνουμε την παρέκκλιση ως προς το ύψος του καμπαναριού και το τρούλο του Ι.Ν. της του Θεού Σοφίας στη συνοικία Χαραυγή της Λάρισας.

Η απόφαση αυτή να δημοσιευθεί στην Εφημερίδα της Κυβερνήσεως.

Λάρισα, 11 Νοεμβρίου 2005

Με εντολή Νομάρχη
Ο Αντινομάρχης
ΓΕΩΡΓΙΟΣ ΦΑΚΗΣ

ΑΠΟ ΤΟ ΕΘΝΙΚΟ ΤΥΠΟΓΡΑΦΕΙΟ